


Западный фасад трапезного храма

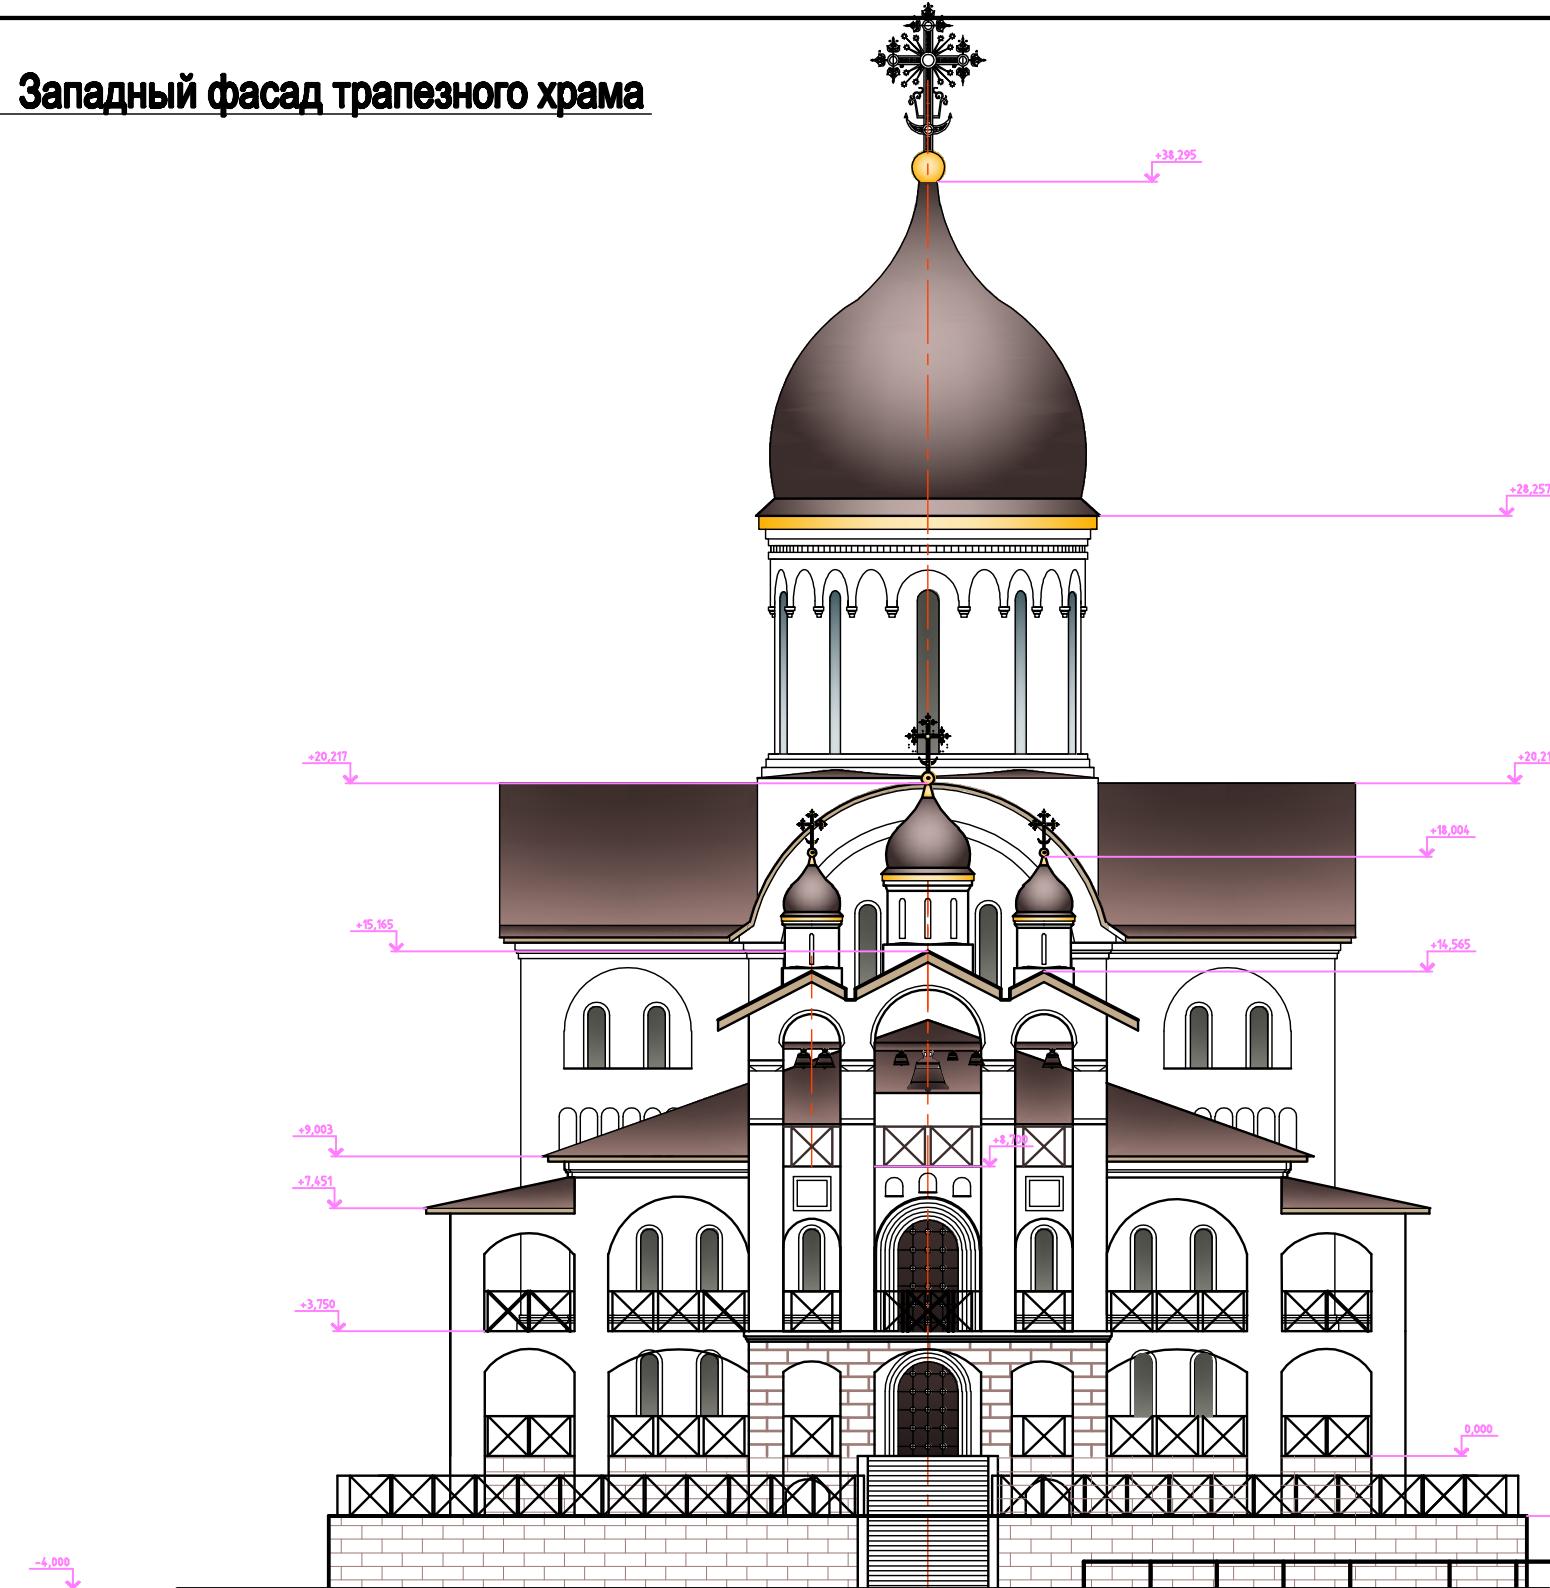

ПНТХ-3-2011-АР

Ярославская обл., Переславский МР, пос. Новоалексеевка.

Изм.	Кол. уч.	Лист	№ док.	Подп.	Дата
ИП	Ижиков В.Н.				
ГАП	Ижиков В.Н.				
ГИП	Шадунц Е.К.				
Разраб.	Ижиков В.Н.				
Проверил	Шадунц Е.К.				

Трапезный храм

Стадия	Лист	Листов
П	8	

Западный фасад

ИП Ижиков В.Н.

Копировано

А3