Северный фасад

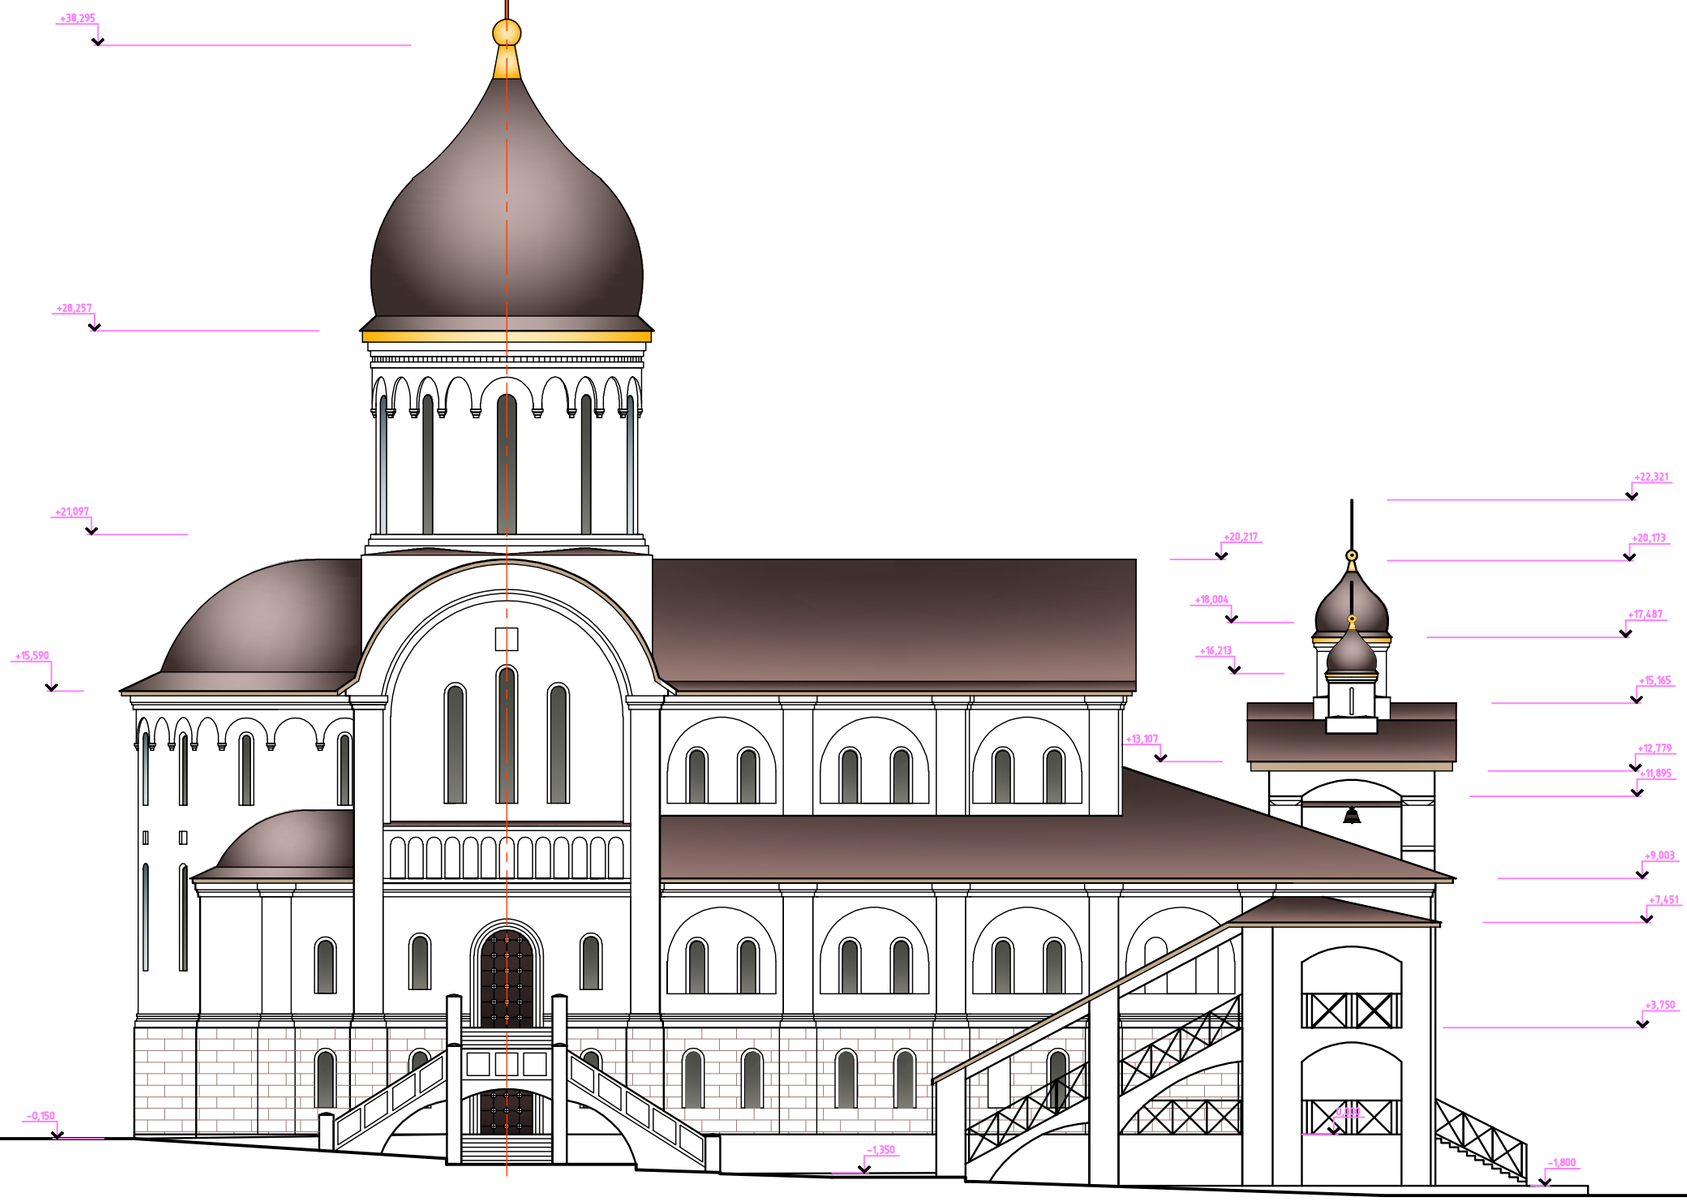

Изм.	Кол.уч.	Лист	№ док.	Подп.	Дата
ИП		Ижиков В.Н.			
ГАП		Ижиков В.Н.			
ГИП		Шадунц Е.К.			
Разраб.		Ижиков В.Н.			
Проверил		Шадунц Е.К.			

ПНТХ-3-2016-АР

Ярославская обл., Переславский МР, пос. Новоалексеевка.

Храм

Стадия	Лист	Листов
П	7	

Северный фасад

ИП Ижиков В.Н.

Копировал

А3